


# 厨房器具表

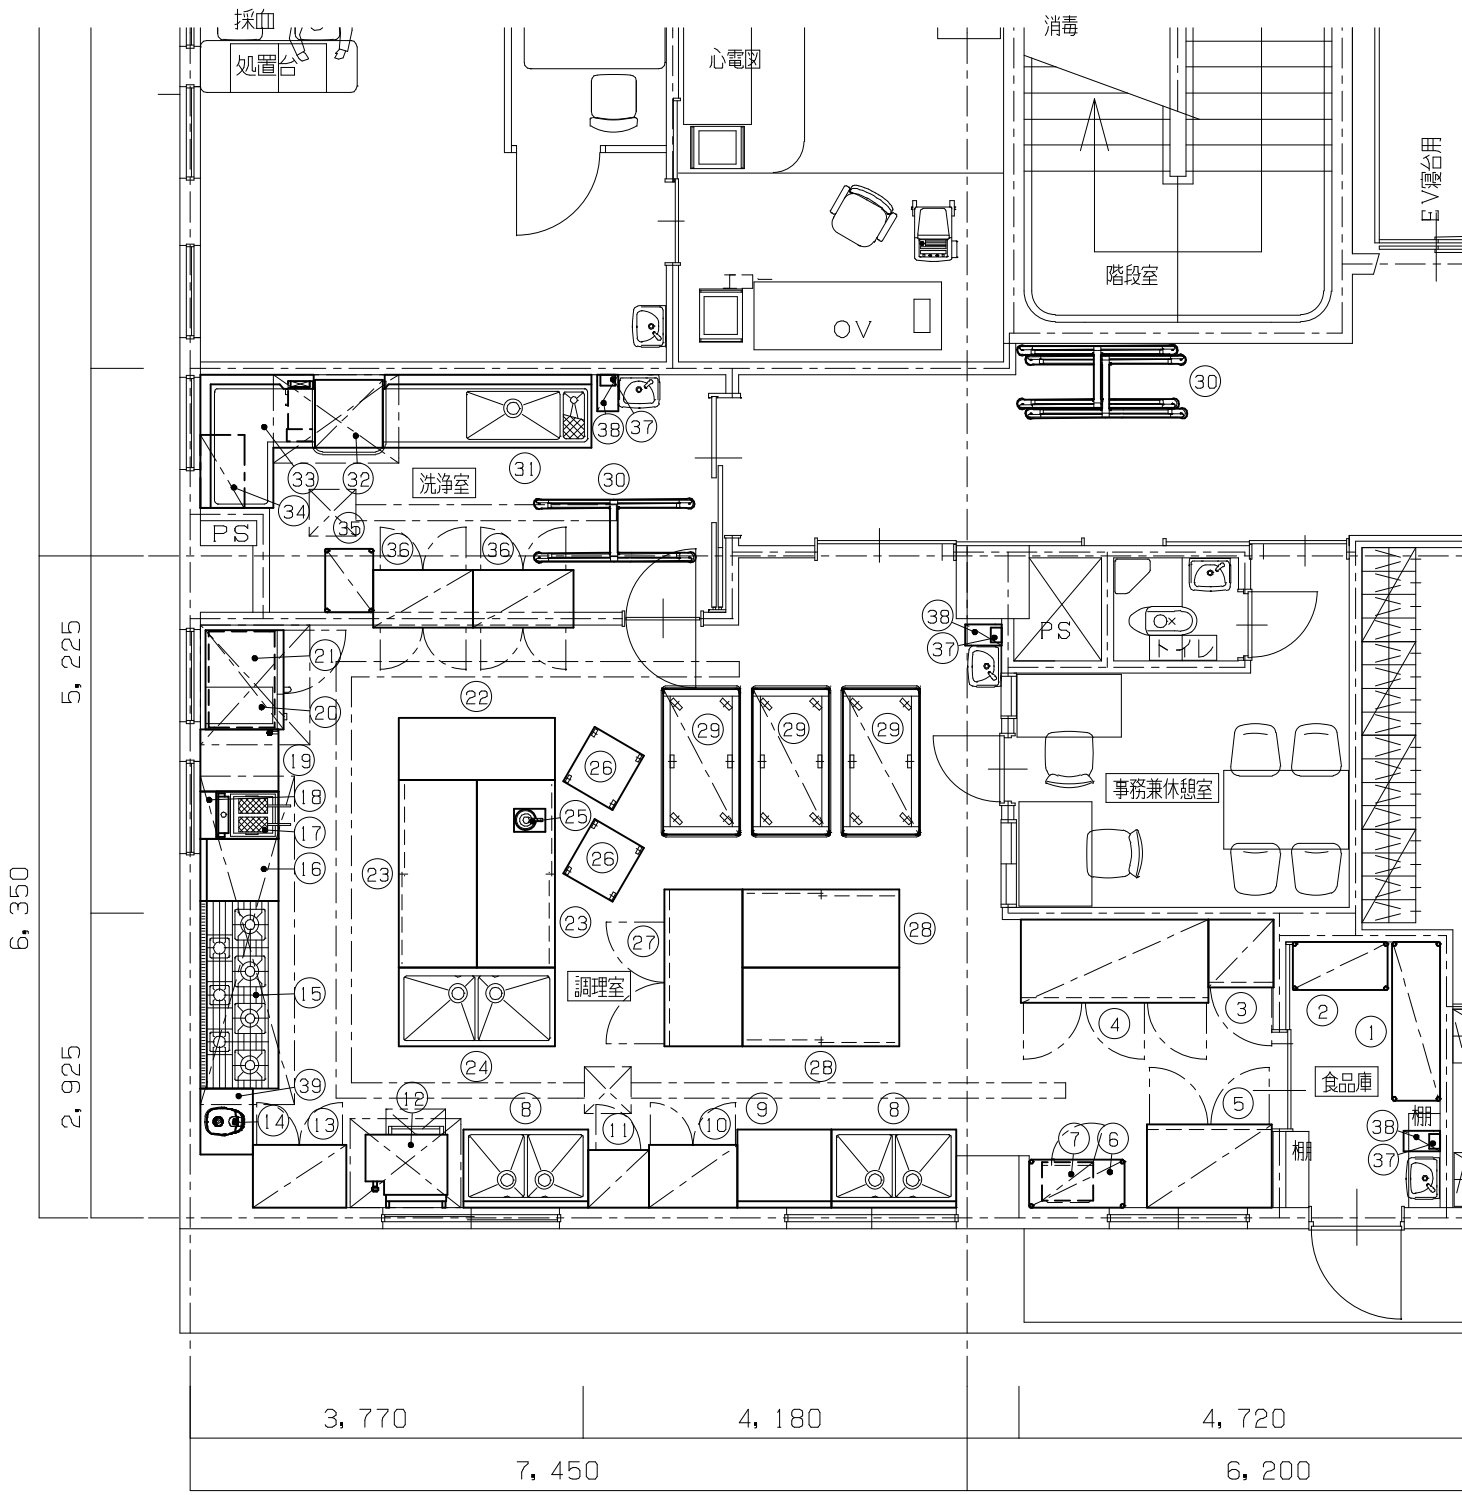

総合ガス消費量	165.2 kw
総合電気容量 1φ100V	4.73 kw/h
総合電気容量 1φ200V	0 kw/h
総合電気容量 3φ200V	28.37 kw/h
総合蒸気消費量	0 kg/h

No.	品名	MODEL	台数	寸法(規格)mm			配管接続口径(A)			ガス(都市ガス)		電気(kw)			フイット	備考
				間口	奥行	高さ	給水	給湯	排水	口径(A)	消費量	1φ100V	1φ200V	3φ200V		
1	ソリッドエレファントシェルフ	NS-TES-19-4615	1	1520	460	1930										棚4段
2	ソリッドエレファントシェルフ	NS-TES-19-4691	1	910	460	1930										棚4段
3	冷蔵庫		1	625	650	1890						0.38				394リットル
4	冷蔵庫		1	1800	800	1890										1651リットル
5	冷蔵庫		1	1200	800	1890										1065リットル
6	ソリッドエレファントシェルフ	NS-TES-19-4691	1	910	460	1930										棚4段
7	電子レンジ	EM-750	1	490	383	320						1.33				
8	二槽シンク		2	1200	750	800	15x4	15x4	50x4							
9	作業台		1	900	750	800										
10	乾燥機付き包丁まな板殺菌庫	TNS-85F	1	850	600	1550						0.30				包丁30本 まな板8枚
11	電気式食器消毒保管庫(片面式)	NHE-5AS	1	580	550	1900									3.25	カゴ収納数5個
12	ガス立体炊飯器	TGRC-2D	1	785	702	1125				25	21.6	0.04				4.2~7kgX2段
13	戸棚		1	900	600	1800										棚4段、観音扉
14	IH炊飯ジャー	NH-YG1B	1	275	370	250						1.29				1.8リットル
15	ガステーブル	TSGT-1843A	1	1800	750	800				25	87.8					(GF)
16	作業台		1	600	750	800										
17	卓上電気フライヤー	TCFL-4560E	1	450	600	300									6.00	(GF) 油量12リットル
18	置台		1	450	750	500										
19	作業台		1	600	750	800										
20	スチームコンベクションオープン	TSCO-1GGDN2	1	950	750	1100	15 G.Vx2		40 耐熱管	15	33.7	0.54				(GF) 1/1ホテルパン10段 軟水器付
21	スチコン専用架台	TSCO-BB10N	1	920	630	600										
22	作業台		1	1500	600	800										
23	調理台		2	1800	750	800										中棚1段
24	二槽シンク		1	1500	750	800	15x2	15x2	50x2							
25	ブリクサー	BLIXER 3B	1	220	305	420						0.65				3.3リットル
26	移動台		2	600	550	800										
27	冷蔵コールドテーブル		1	1500	750	800						0.20				434リットル
28	盛付台		2	1500	750	800										中棚1段
29	温冷配膳車	ISAK-32WPC-601L	3	1400	762	1695									2.20 x3	
30	ネ스팅トレイカート	NTCX36C	3	1540	615	1566										
31	ソイルテーブル		1	2000	700	820	15x2	15	50x2							
32	ドア型食器洗浄機	TDWD-60GG16L	1	920	650	1483		15 G.V	40 耐熱管	15	18.6				2.70	(C) 50~100秒/ラック
33	クリーンテーブル		1	1100	1300	820										
34	ラックシェルフ		1	700	420	一段										
35	ソリッドエレファントシェルフ	NS-TES-19-4661	1	610	460	1930										棚4段
36	電気式食器消毒保管庫(両面式)	NHE-10AW	2	960	550	1900			40x2						4.40 x2	カゴ収納数10個
37	ノータッチ薬液供給装置	UD-1000	3	143	106	255										
38	手指消毒器取り付け棚		3	200	350	一段										
39	置台		1	650	500	800										