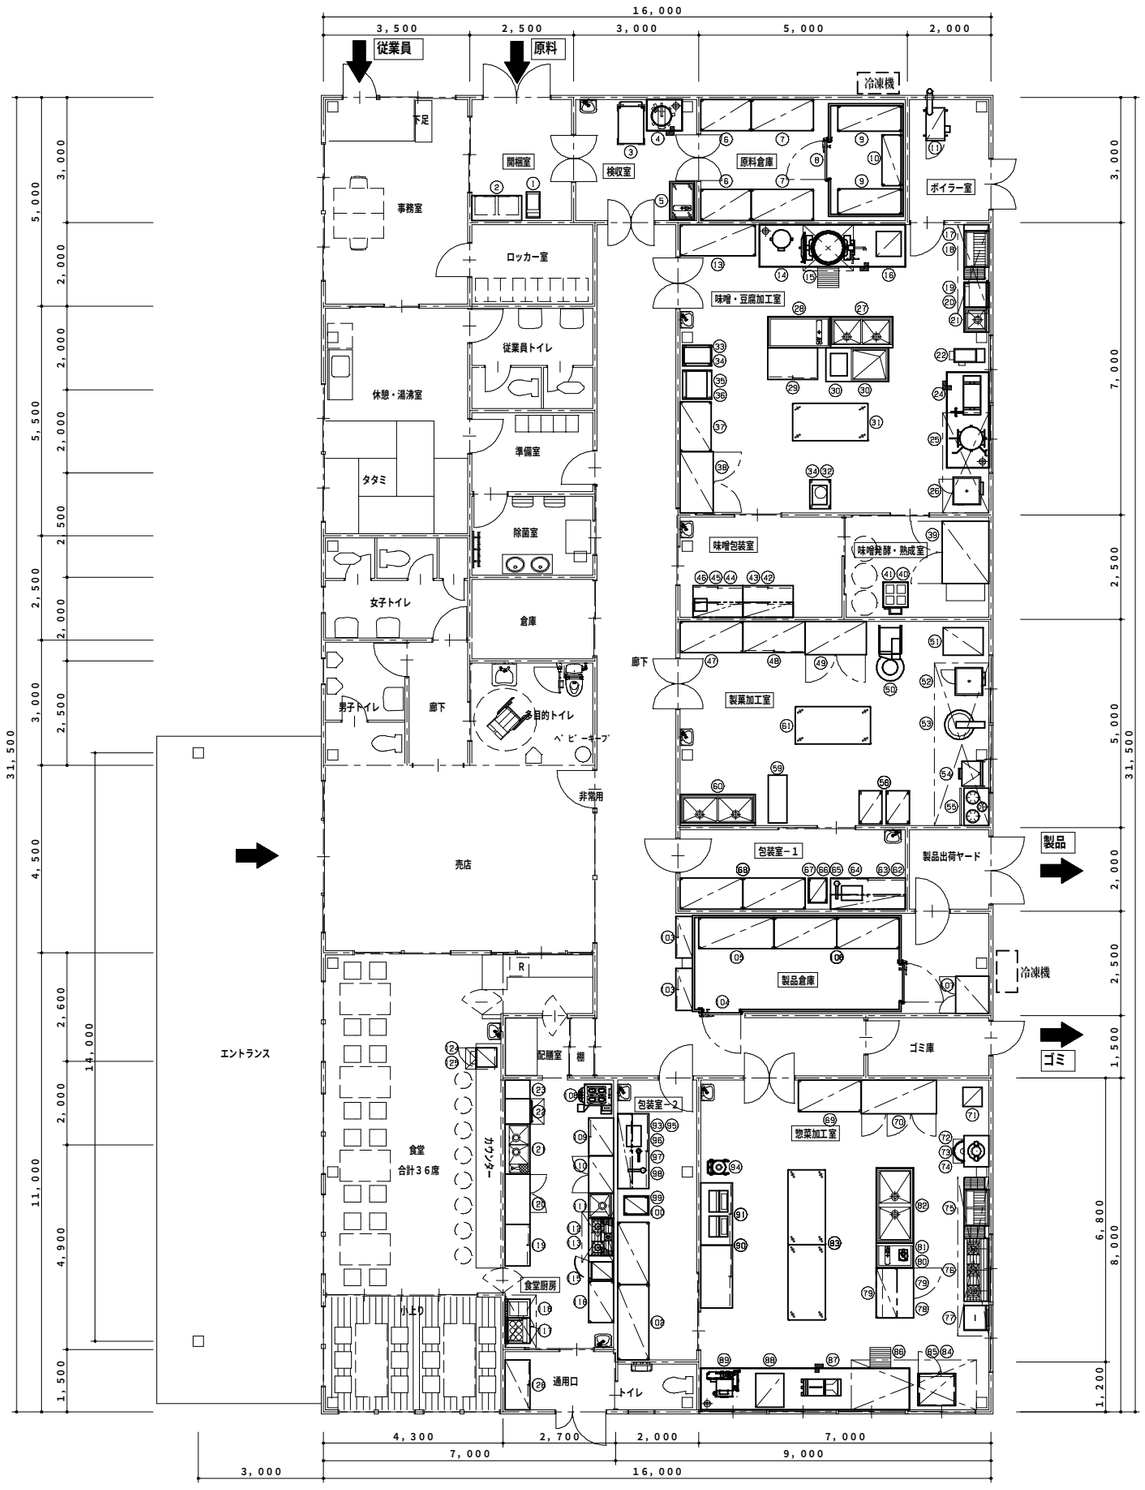

農産物加工場（味噌／豆腐／製菓／惣菜など）	厨房面積 316.9㎡